
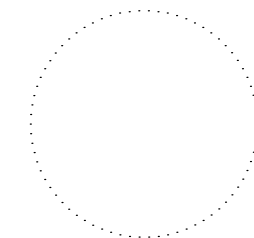


SITUACE ŠIRŠÍCH VZTAHŮ

M 1 : 5000

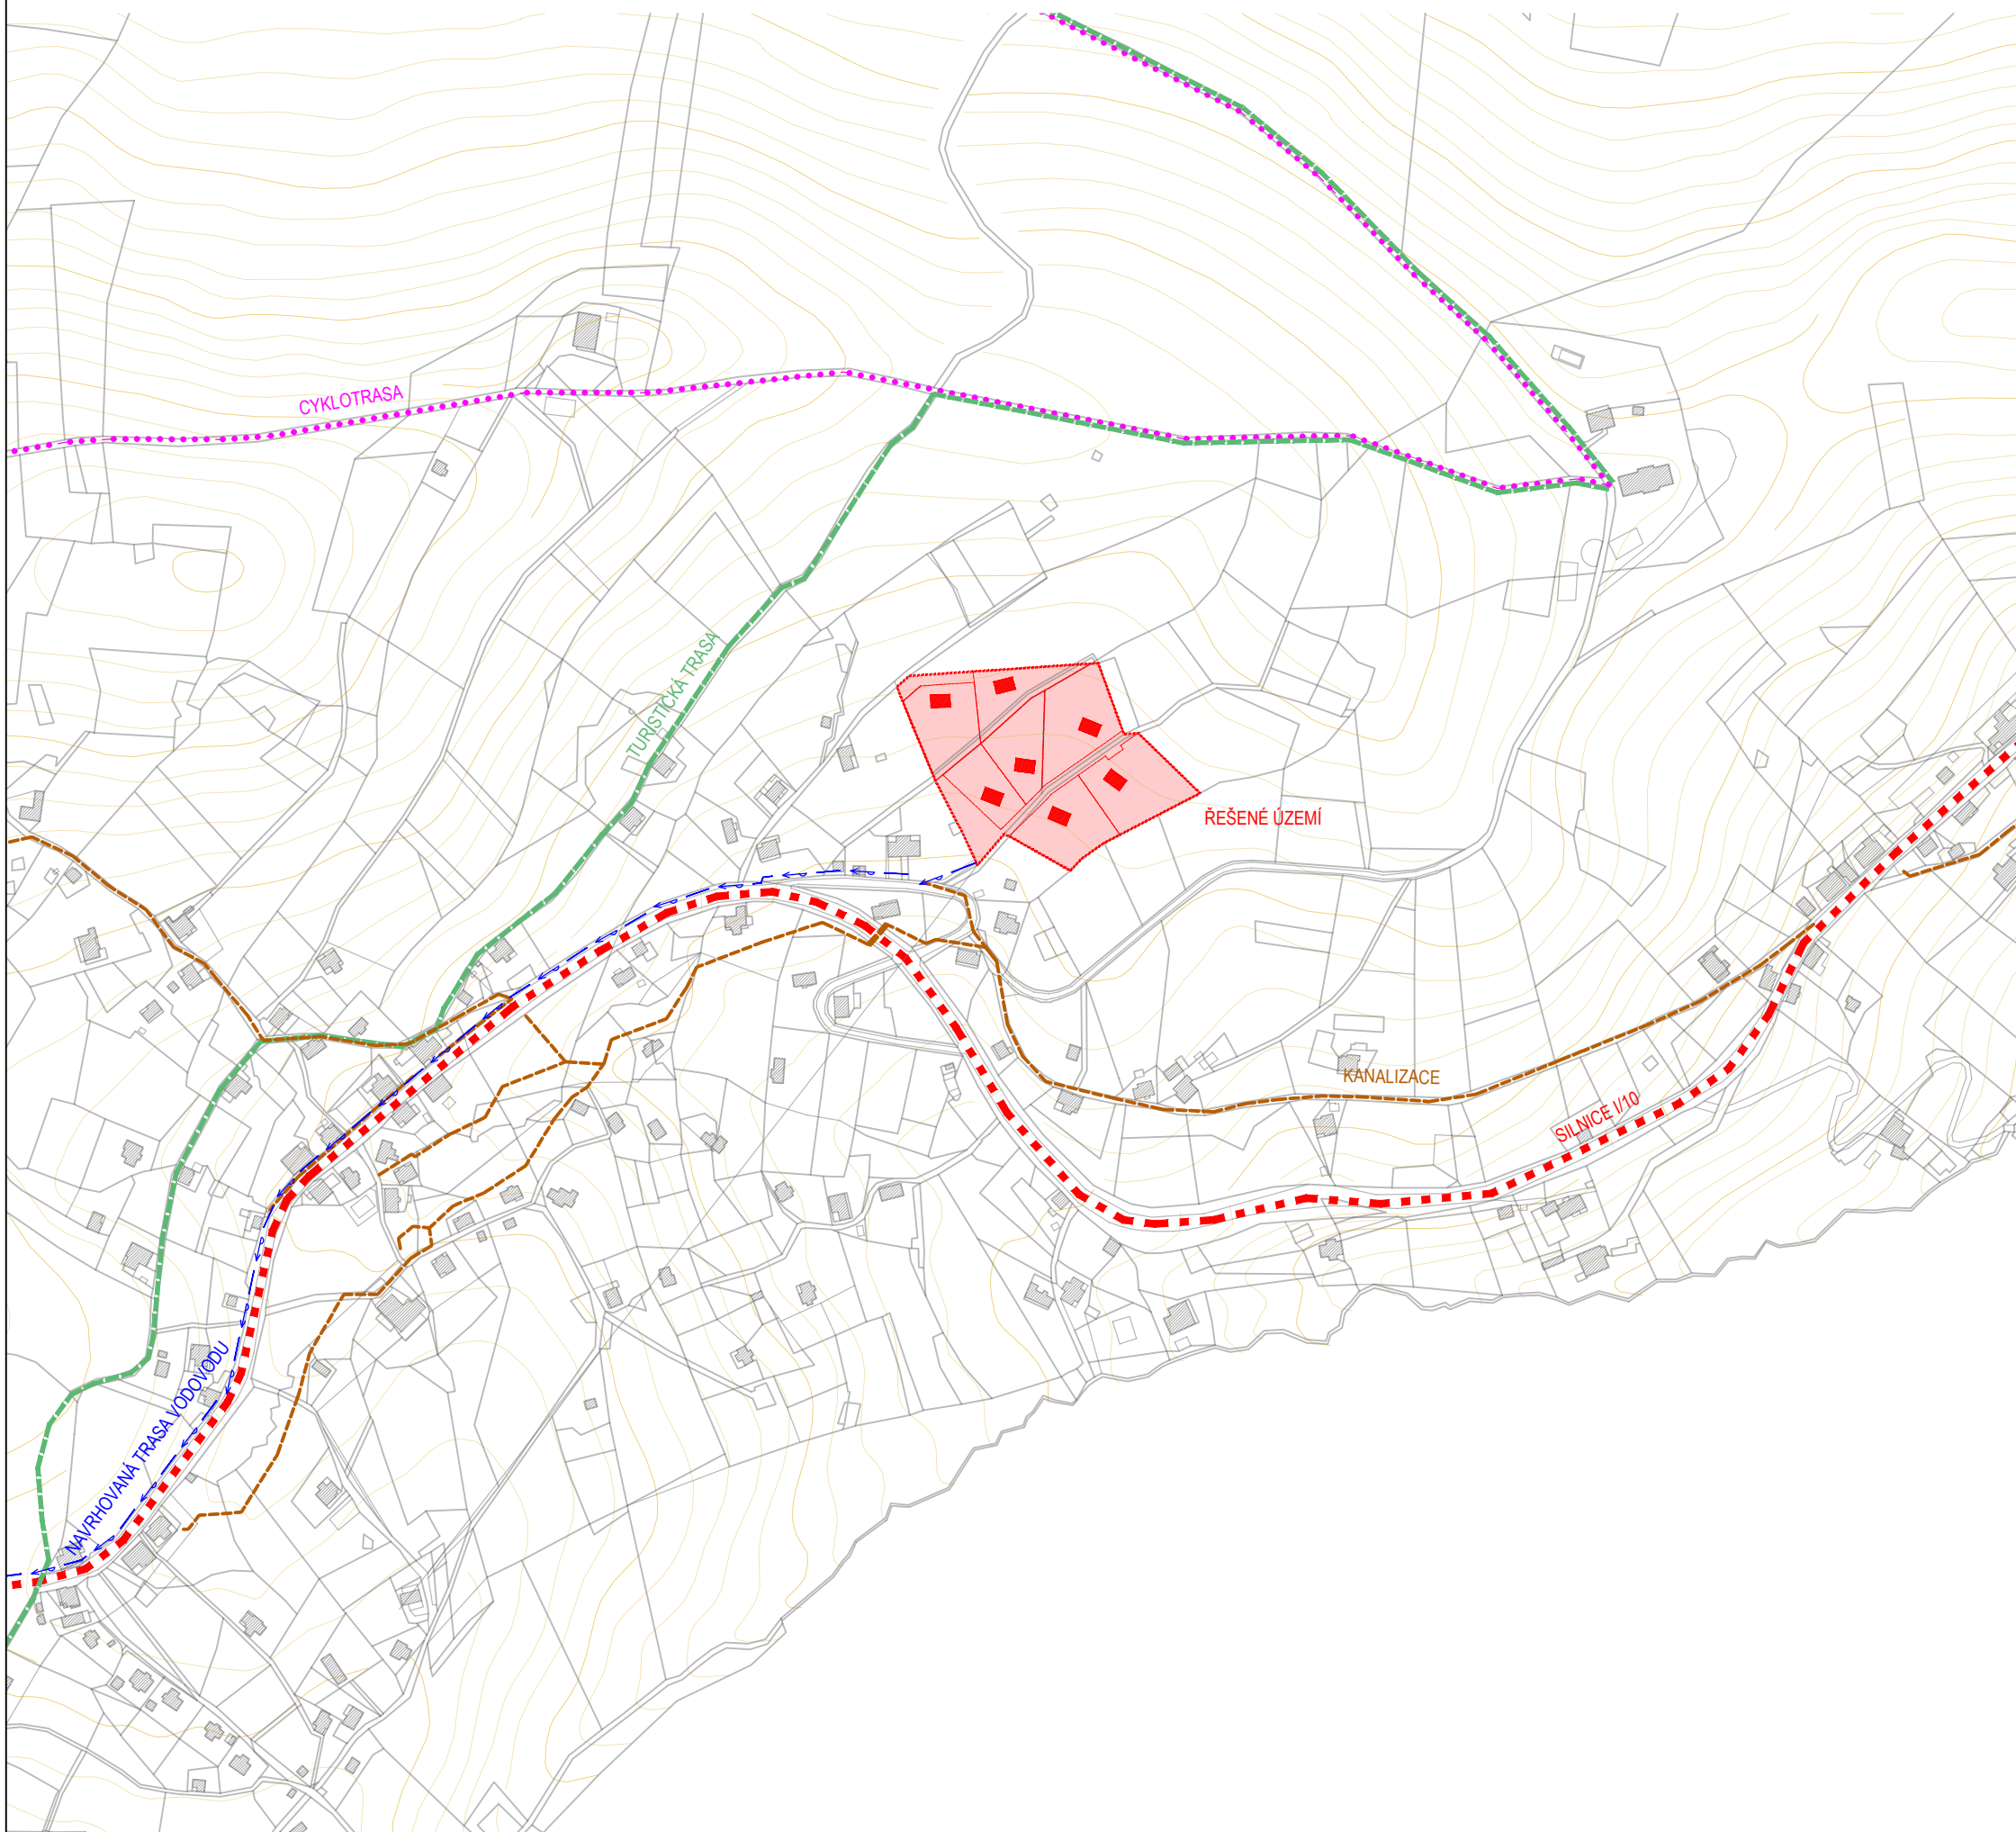

PROJEKT	ROZVOJOVÁ LOKALITA P - Z31, Polubný, nad školou k.ú. Polubný, v obci Kořenov
OBJEDNATELÉ	Renáta Kábová, datum narození 26.01.1982, V Rovinách 469/53, Praha 4 – Podolí 170 00 a Ondřej Vávra, datum narození 29.5.1982, Nad Královskou oborou 268/41, 170 00 Praha 7
POŘIZOVATEL	Městský úřad Tanvald Odbor stavební úřad a ŽP Palackého 359, 468 41 Tanvald
ZHOTOVITEL	ŽALUDA, projektová kancelář Ing. Eduard Žaluda tel. +420 737 149 299, e-mail: eduard.zaluda@gmail.com
STUPEŇ	ÚZEMNÍ STUDIE
NÁZEV PŘÍLOHY	

SITUACE ŠIRŠÍCH VZTAHŮ

VYPRACOVAL	KONTROLA		
Bc. Rostislav Aubrecht	Ing. Eduard Žaluda		
DATUM	ČÍSLO ZAKÁZKY	POČET FORMÁTŮ	MĚŘÍTKO
4/2019	-	2xA4	1:5000
ČÍSLO PŘÍLOHY	ČÍSLO KOPIE		

02