


— kabelová trasa NN  
— kabelová trasa VN


Městský úřad  
ROKYTNICE NAD JIZEROU

Stavební úřad

20. 11. 2020

30.

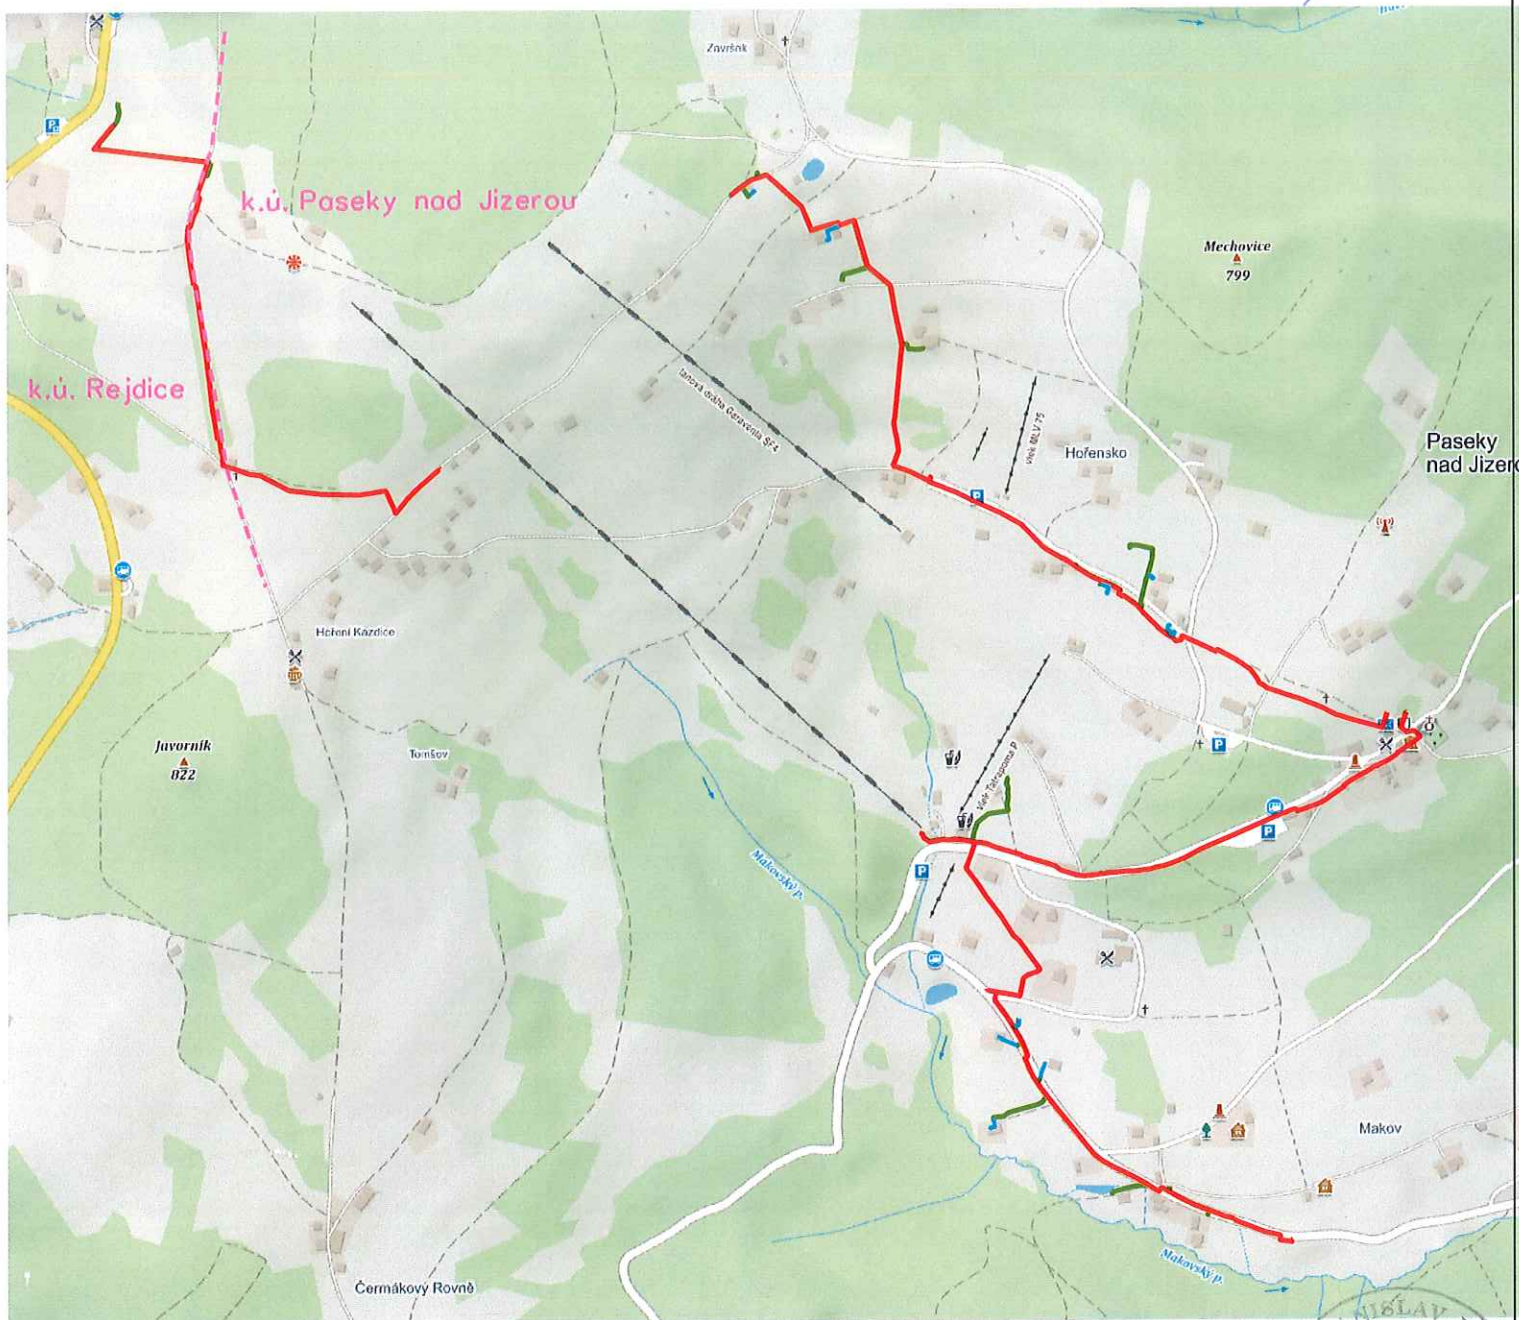

Projektant:	Odpovědný projektant:	 <b>BIMONT</b>
ING. JAN CMÍRAL	ING. STANISLAV BÍLEK	
Investor: ČEZ DISTRIBUCE A.S.		Stupeň PD: DUR
Název stavby:		Datum: 2020
SM, Paseky n.J., obn.vvVN do kvVN		Zakázka č.: IE-12-4005627
		Měřítko: Výkres č.: C.1
Výkres:	VÝKRES ŠIRŠÍCH VZTAHŮ	