k.ú. Příchovice u Kořenova, obec Kořenov

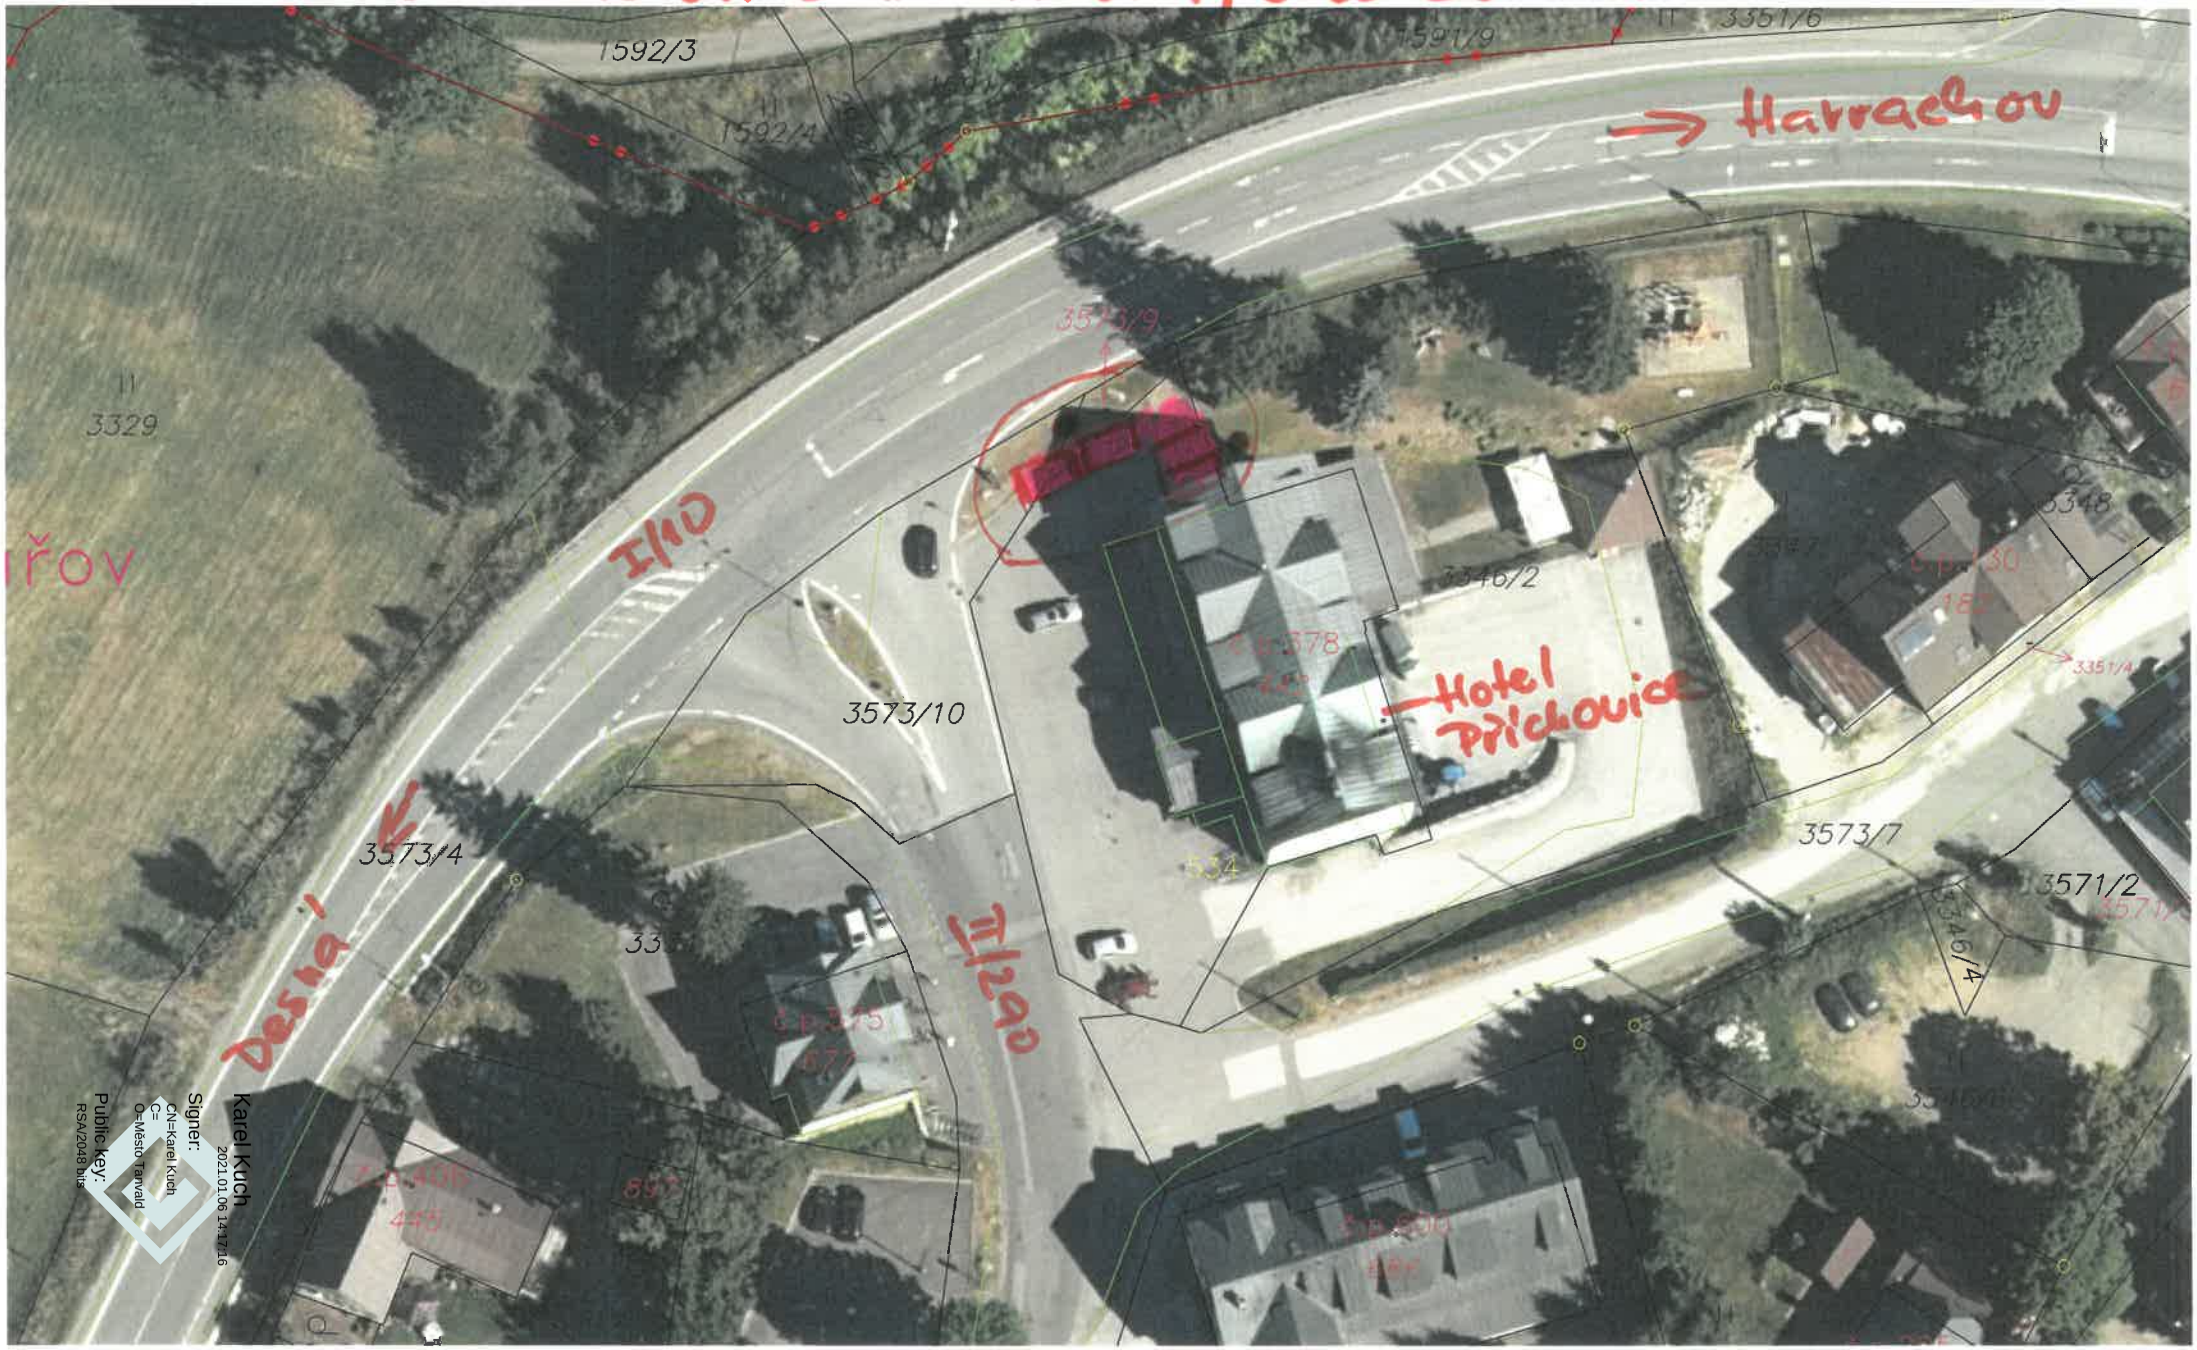

Signer: Karel Kuch
CN=Karel Kuch
C=
O=Město Tanvald
2021.01.06 14:17:16
Public key:
RSA/2048 bits

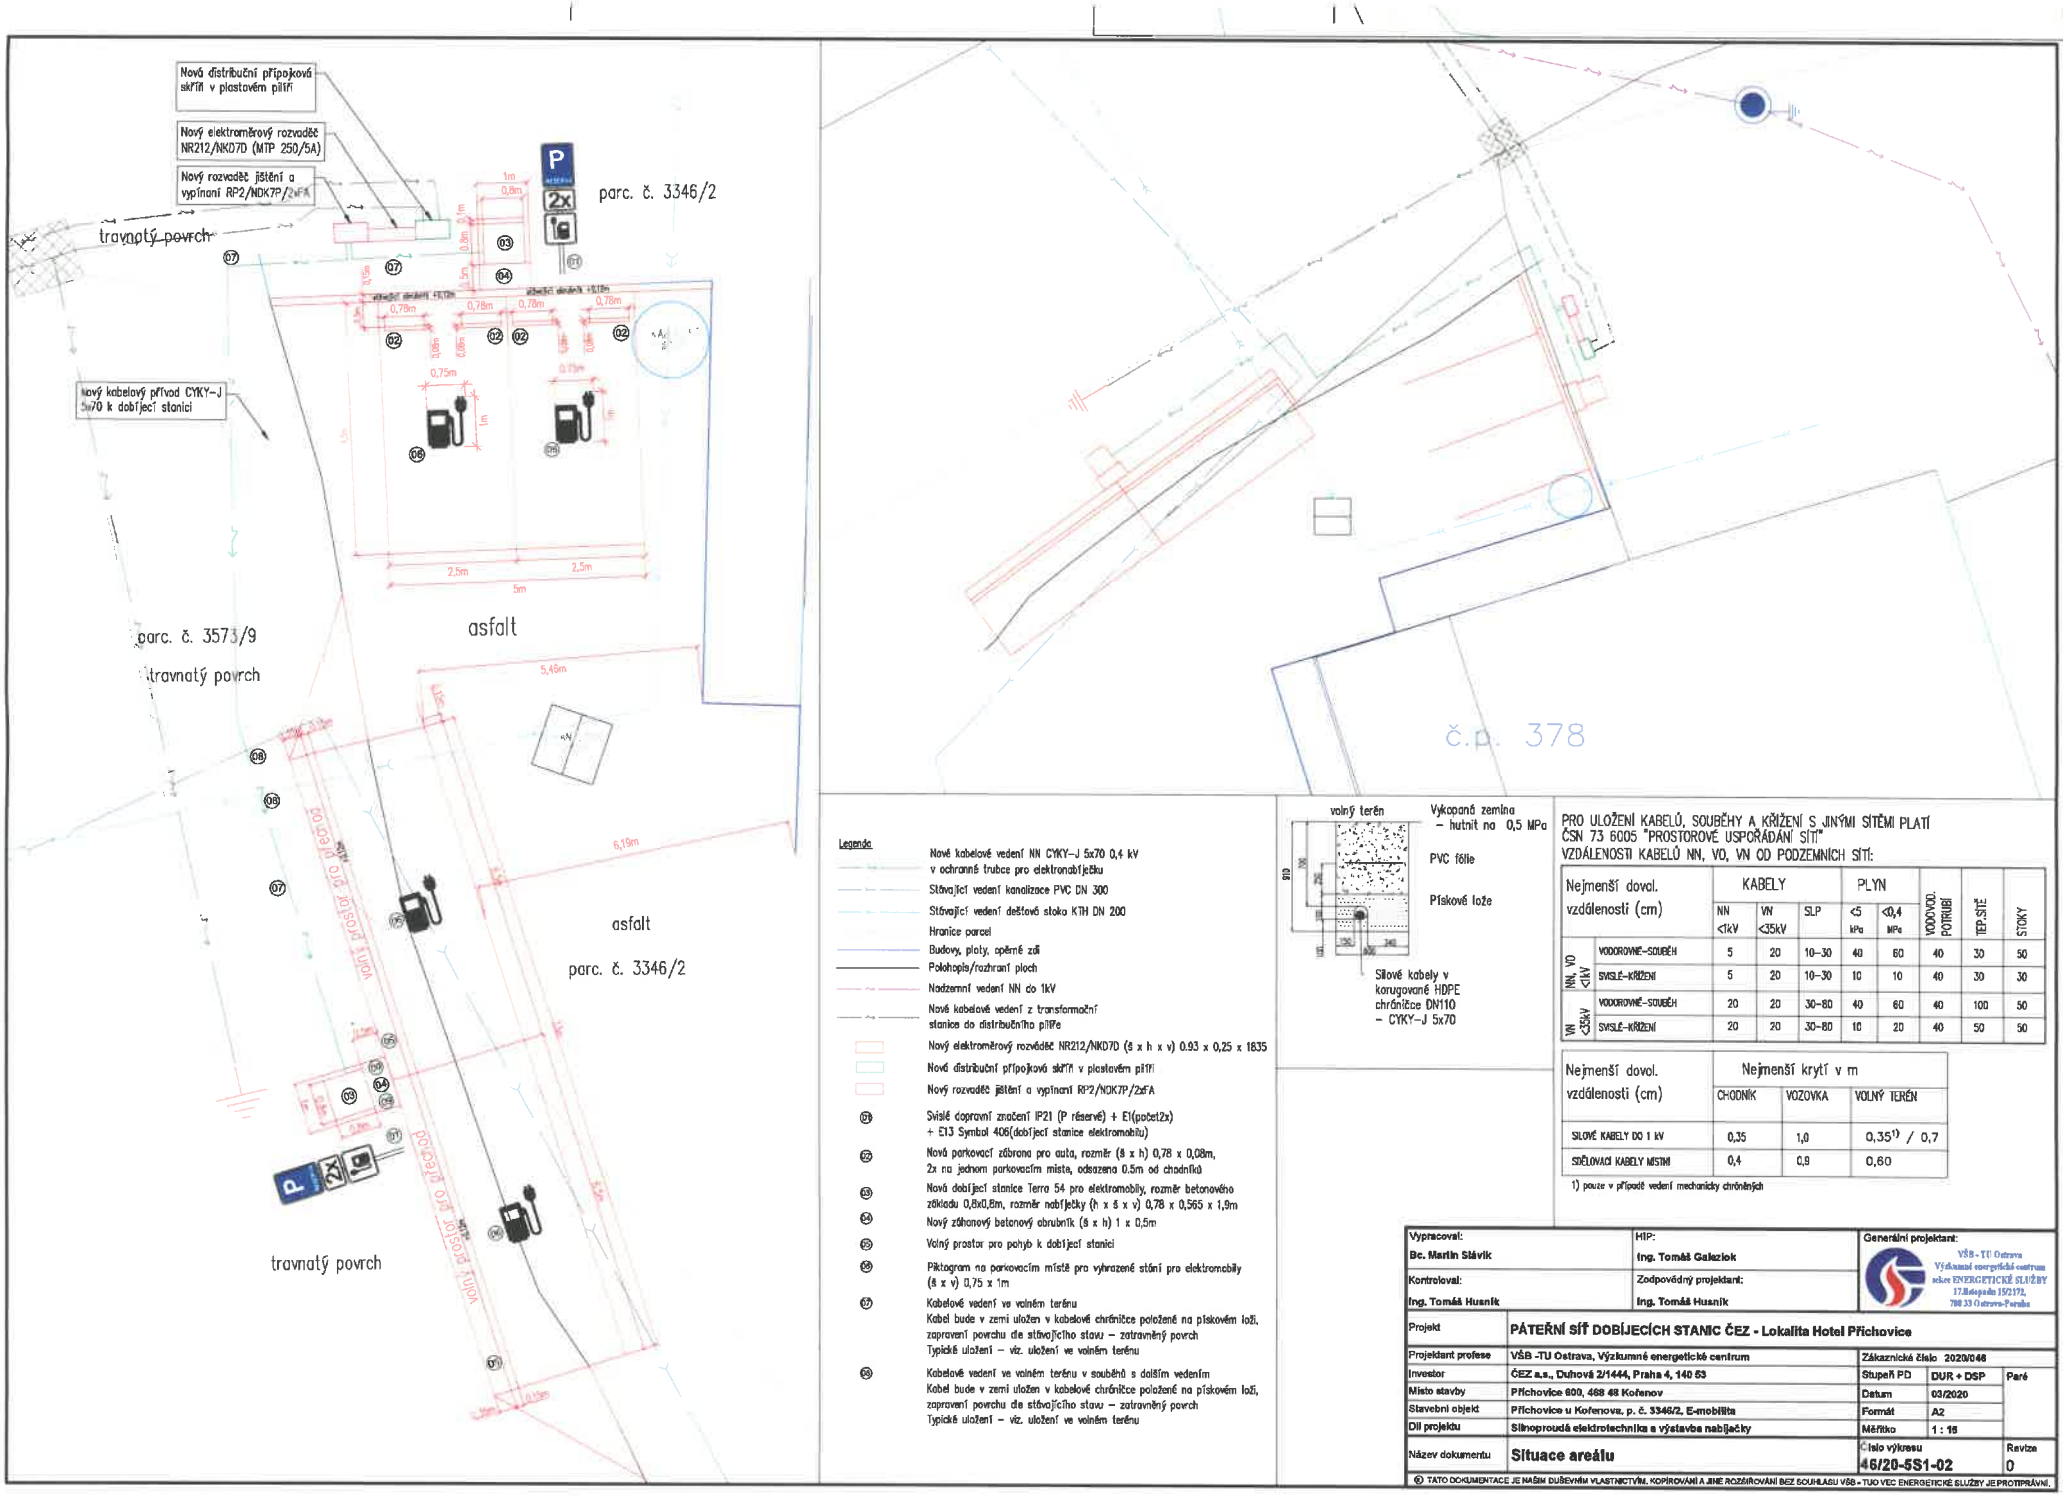

Legenda

- Nové kabelové vedení NN CYKY–J 5x70 0,4 kV v ochranné trubce pro elektronabíječku
- Stávající vedení kanalizace PVC DN 300
- Stávající vedení dešťová stoka KTH DN 200
- Hranice parcel
- Budovy, ploty, opěrné zdi
- Pokhopis/rozhraní ploch
- Nadzemní vedení NN do 1kV
- Nové kabelové vedení z transformační stanice do distribučního pilíře
- Nový elektroměrový rozvaděč NR212/NKD7D (š x h x v) 0.93 x 0,25 x 1835
- Nová distribuční přípojková skříň v plastovém pilíři
- Nový rozvaděč jištění a vypínání RP2/NDK7P/2xFA
- (01) Svislé dopravní značení IP21 (P réservé) + E1(počet2x) + E13 Symbol 406(dobíjecí stanice elektromobilu)
- (02) Nová parkovací zábrana pro auta, rozměr (š x h) 0,78 x 0,08m, 2x na jednom parkovacím místě, odsazena 0.5m od chodníků
- (03) Nová dobíjecí stanice Terra 54 pro elektromobily, rozměr betonového základu 0,8x0,8m, rozměr nabíječky (h x š x v) 0,78 x 0,565 x 1,9m
- (04) Nový záhonový betonový obrubník (š x h) 1 x 0,5m
- (05) Volný prostor pro pohyb k dobíjecí stanici
- (06) Piktogram na parkovacím místě pro vyhrazené stání pro elektromobily (š x v) 0,75 x 1m
- (07) Kabelové vedení ve volném terénu
  Kabel bude v zemi uložen v kabelové chráničce položené na pískovém loži, zapravení povrchu dle stávajícího stavu – zatravněný povrch
  Typické uložení – viz. uložení ve volném terénu
- (08) Kabelové vedení ve volném terénu v souběhů s dalším vedením
  Kabel bude v zemi uložen v kabelové chráničce položené na pískovém loži, zapravení povrchu dle stávajícího stavu – zatravněný povrch
  Typické uložení – viz. uložení ve volném terénu

PRO ULOŽENÍ KABELŮ, SOUBĚHY A KŘÍŽENÍ S JINÝMI SÍTĚMI PLATÍ ČSN 73 6005 "PROSTOROVÉ USPOŘÁDÁNÍ SÍTÍ"
VZDÁLENOSTI KABELŮ NN, VO, VN OD PODZEMNÍCH SÍTÍ:

Nejmenší dovol. vzdálenosti (cm)		KABELY NN <1kV	KABELY VN <35kV	KABELY SLP	PLYN <5 kPa	PLYN <0,4 MPa	VODOVOD. POTRUBÍ	TEP.SÍTĚ	STOKY
NN, VO <1kV	VODOROVNĚ–SOUBĚH	5	20	10–30	40	60	40	30	50
	SVISLÉ–KŘÍŽENÍ	5	20	10–30	10	10	40	30	30
VN <35kV	VODOROVNĚ–SOUBĚH	20	20	30–80	40	60	40	100	50
	SVISLÉ–KŘÍŽENÍ	20	20	30–80	10	20	40	50	50

Nejmenší dovol. vzdálenosti (cm)	Nejmenší krytí v m CHODNÍK	VOZOVKA	VOLNÝ TERÉN
SILOVÉ KABELY DO 1 kV	0,35	1,0	0,35[1] / 0,7
SDĚLOVACÍ KABELY MÍSTNÍ	0,4	0,9	0,60

1) pouze v případě vedení mechanicky chráněných

Vypracoval: Bc. Martin Slávik	HIP: Ing. Tomáš Galeziok	Generální projektant: VŠB - TU Ostrava, Výzkumné energetické centrum sekce ENERGETICKÉ SLUŽBY, 17.listopadu 15/2172, 708 33 Ostrava-Poruba	
Kontroloval: Ing. Tomáš Husník	Zodpovědný projektant: Ing. Tomáš Husník		
Projekt	PÁTEŘNÍ SÍŤ DOBÍJECÍCH STANIC ČEZ - Lokalita Hotel Přichovice		
Projektant profese	VŠB -TU Ostrava, Výzkumné energetické centrum	Zákaznické číslo 2020/048	
Investor	ČEZ a.s., Duhová 2/1444, Praha 4, 140 53	Stupeň PD DUR + DSP	Paré
Místo stavby	Přichovice 600, 468 48 Kořenov	Datum 03/2020	
Stavební objekt	Přichovice u Kořenova, p. č. 3346/2, E-mobilita	Formát A2	
Díl projektu	Silnoproudá elektrotechnika a výstavba nabíječky	Měřítko 1 : 15	
Název dokumentu	**Situace areálu**	Číslo výkresu 46/20-5S1-02	Revize 0

© TATO DOKUMENTACE JE NAŠÍM DUŠEVNÍM VLASTNICTVÍM, KOPÍROVÁNÍ A JINÉ ROZŠIŘOVÁNÍ BEZ SOUHLASU VŠB - TUO VEC ENERGETICKÉ SLUŽBY JE PROTIPRÁVNÍ.