

LEGENDA

starý	návrh	územní rezervy	HRANICE ÚZEMNÍCH JEDNOTEK
			hranice státní
			hranice řešeného území
			hranice katastrálního území
			zastavěné území k 27.7.2017
			hranice zastavěných ploch (I), ploch přestavby (P), ploch změn v krajině (K)
stabilizované plochy	plachty státní	územní rezervy	PLOCHY S ROZDÍLNÝM ZPŮSOBEM VYUŽITÍ
			bydlení - v bytových domech
			občanské vybavení - veřejná infrastruktura
			občanské vybavení - komerční zařízení malá a střední
			občanské vybavení - tělovýchovná a sportovní zařízení
			občanské vybavení - hřištní
			veřejná prostranství
			smíšené obytné - rekreační
			smíšené obytné - rekreační I
			dopravní infrastruktura - silniční I
			dopravní infrastruktura - silniční II
			dopravní infrastruktura - železniční
			technická infrastruktura - inženýrské sítě
			výroba a skladování - lehký průmysl
			výroba a skladování - zemědělská výroba
			zeleň - přírodního charakteru
			vodní a vodo hospodářské
			lesní
			přírodní
			smíšené nezastavěného území - přírodní, zemědělské
			smíšené nezastavěného území - sportovní

starý	návrh	územní rezervy	LIMITY VYUŽITÍ ÚZEMÍ, OCHRANA HDODNÝCH ÚZEMÍ
			památný strom
			I. zóna odstupu chráněné přírody CHKO Jizerské hory
			II. zóna odstupu chráněné přírody CHKO Jizerské hory
			III. zóna odstupu chráněné přírody CHKO Jizerské hory
			IV. zóna odstupu chráněné přírody CHKO Jizerské hory
			CHOPAV - Jizerské hory
			CHOPAV - Křivančok
			maloplošné zvláště chráněné území
			ochranné pásmo maloplošného zvláště chráněného území
			NATURA 2000 - Evropsky významná lokalita
			NATURA 2000 - Ptačí oblast
			Křivančokský národní park
			ochranné pásmo Křivančokského národního parku
			ochranné pásmo silnic
			plochy PUPFL
			pásmo 50 m od hranice PUPFL
			nemovitá kulturní památka
			památková rezervace
			území s archeologickými nálezky
			ochranné pásmo elektroinstalací
			bezpečnostní pásmo VTL plynovodu
			ochranné pásmo vodního zdroje I. stupně / II. stupně

			poddávané území - bad / plocha
			Jizerská oblast Tmavé oblohy
			jiná ochranná pásma - Báňský úřad (stavební uzávěry)
			území s objekty stálých lehkých opevnění z let 1936 - 1938
			vojenský objekt včetně ochranného pásma


územní systém ekologické stability	
	nadregionální biocentrum
	lokální biocentrum
	nadregionální, regionální, lokální biokoridor
	nárazníková zóna nadregionálního biokoridoru (2 km)

DOPRAVNÍ INFRASTRUKTURA	
	silnice I. třídy
	koridor pro přeložku silnice I/10 (R2)
	silnice II. třídy
	silnice III. třídy
	lyžařský vlek
	lanová dráha
	multifunkční turistický koridor D42 - lyžařská trasa
	koridory lyžařských běžeckých tratí
	multifunkční turistický koridor D42 - pěší trasa
	mezinárodní turistický pěší koridor (MN_P_E3)
	multifunkční turistický koridor D42 - cyklotrasa
	cyklotrasy, mezinárodní a nadregionální cyklokoridory (MS, M7, M8, M8A)
	multifunkční turistický koridor D41A
	projekt společného využití železničních a tramvajových tratí (Regiotram Nisa)

TECHNICKÁ INFRASTRUKTURA	
	nadzemní vedení vn 35 kV
	trať stanice 35/0,4 kV
	vodovodní řad s ochranným pásmem
	vodní zdroj / Čerpací stanice
	vodajem
	STL plynovod s ochranným pásmem
	VTL plynovod s ochranným pásmem
	kanalizační řad s ochranným pásmem
	čistírna odpadních vod
	radioreleová trasa
	koridory pro umístění staveb a opatření nestavební povahy pro snižování ohrožení území povodněmi

KLAD LISTŮ	
	A
	B
	C

ODŮVODNĚNÍ ÚZEMNÍHO PLÁNU KOŘENOV		
ÚPLNÉ ZNĚNÍ PO VYDÁNÍ ZMĚNY Č. 1		
POŘIZOVATEL PROJEKTANT AUTORSKÝ KOLEKTIV	Obecní úřad Kořenov Ing. Eduard Žaluda ŽALUDA, projektová kancelář Ing. Eduard Žaluda, Ing. arch. Alena Svandělková, Ing. Mgr. Miroslav Vrtiška, Bc. Michal Filer, Petr Schejbal	DATUM X/2019 MĚŘÍTKO 1: 5 000 VÝKRES Č. 1
KOORDINAČNÍ VÝKRES	PARE	VÝKRES Č. 1

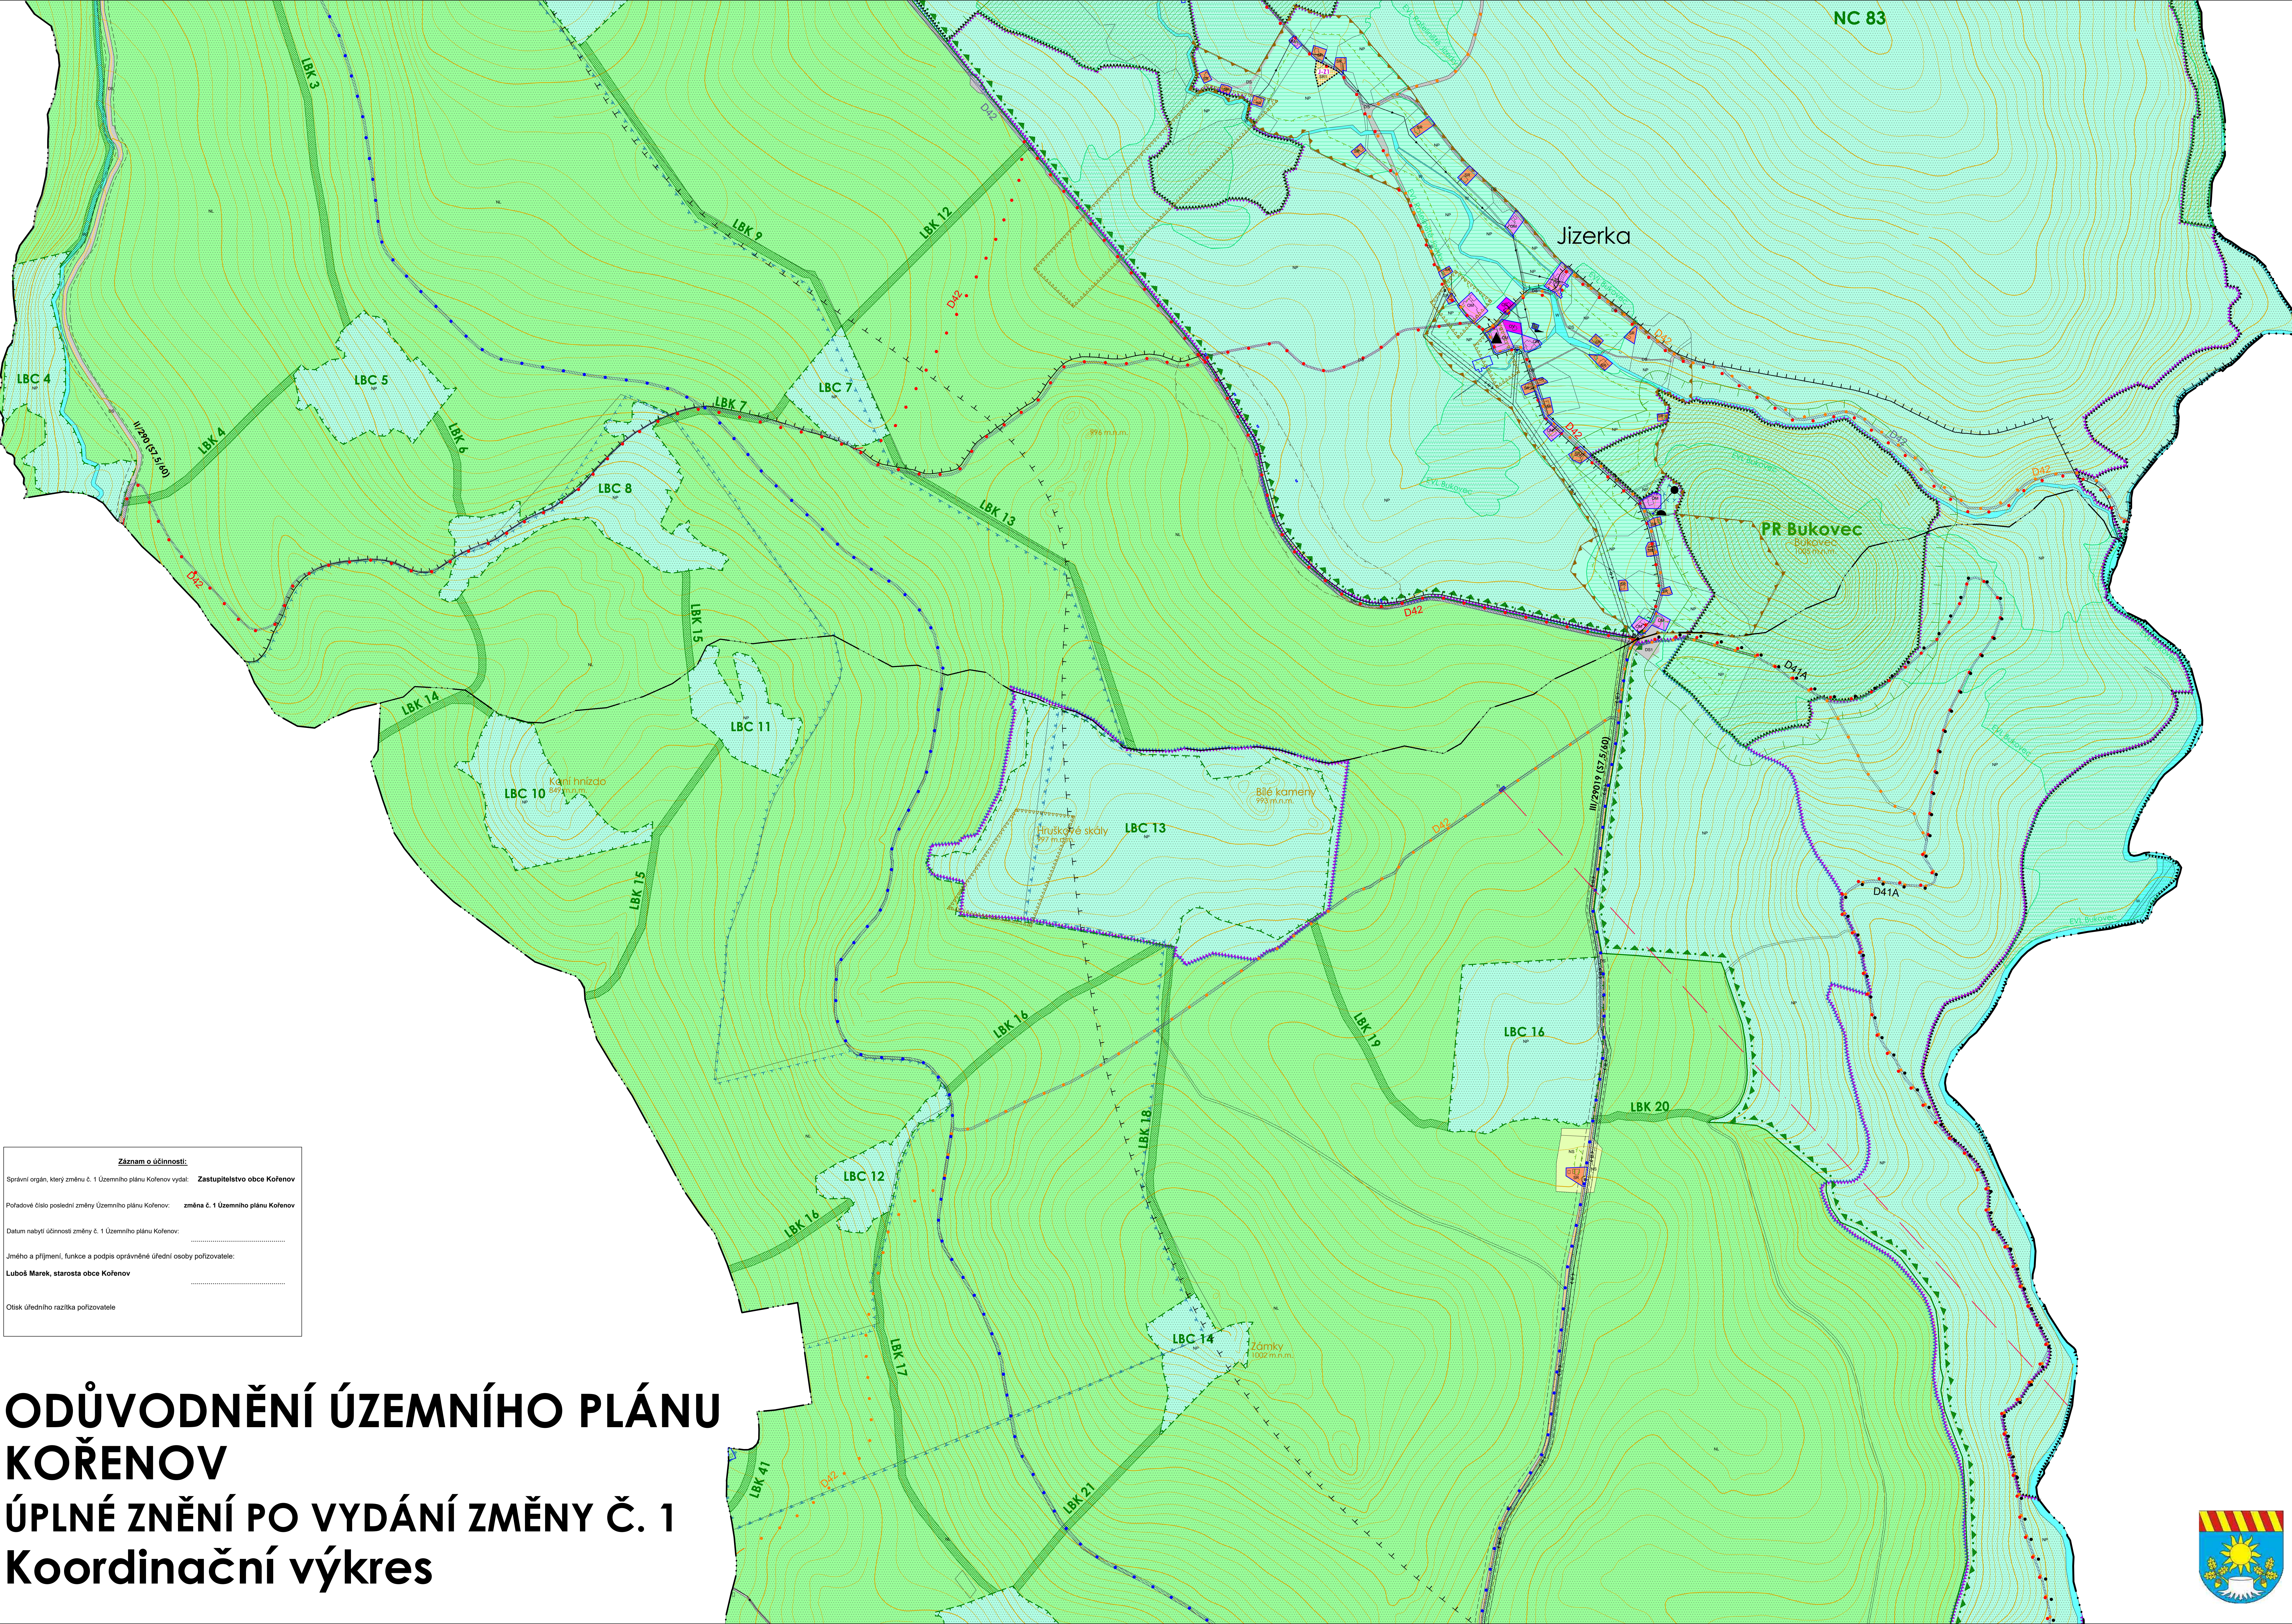

Záznam o účinnosti:
Správní orgán, který změnu č. 1 Územního plánu Kořenov vydal: **Zastupitelstvo obce Kořenov**
Pořadové číslo poslední změny Územního plánu Kořenov: **změna č. 1 Územního plánu Kořenov**
Datum nabytí účinnosti změny č. 1 Územního plánu Kořenov: _____
Jména a příjmení, funkce a podpis oprávněné úřední osoby pořizovatele:
Luboš Marek, starosta obce Kořenov
Otsk úředního razítka pořizovatele

ODŮVODNĚNÍ ÚZEMNÍHO PLÁNU KOŘENOV ÚPLNÉ ZNĚNÍ PO VYDÁNÍ ZMĚNY Č. 1 Koordinační výkres